


Lichtzeichenanlage (LZA)
 technisch nicht gesichert

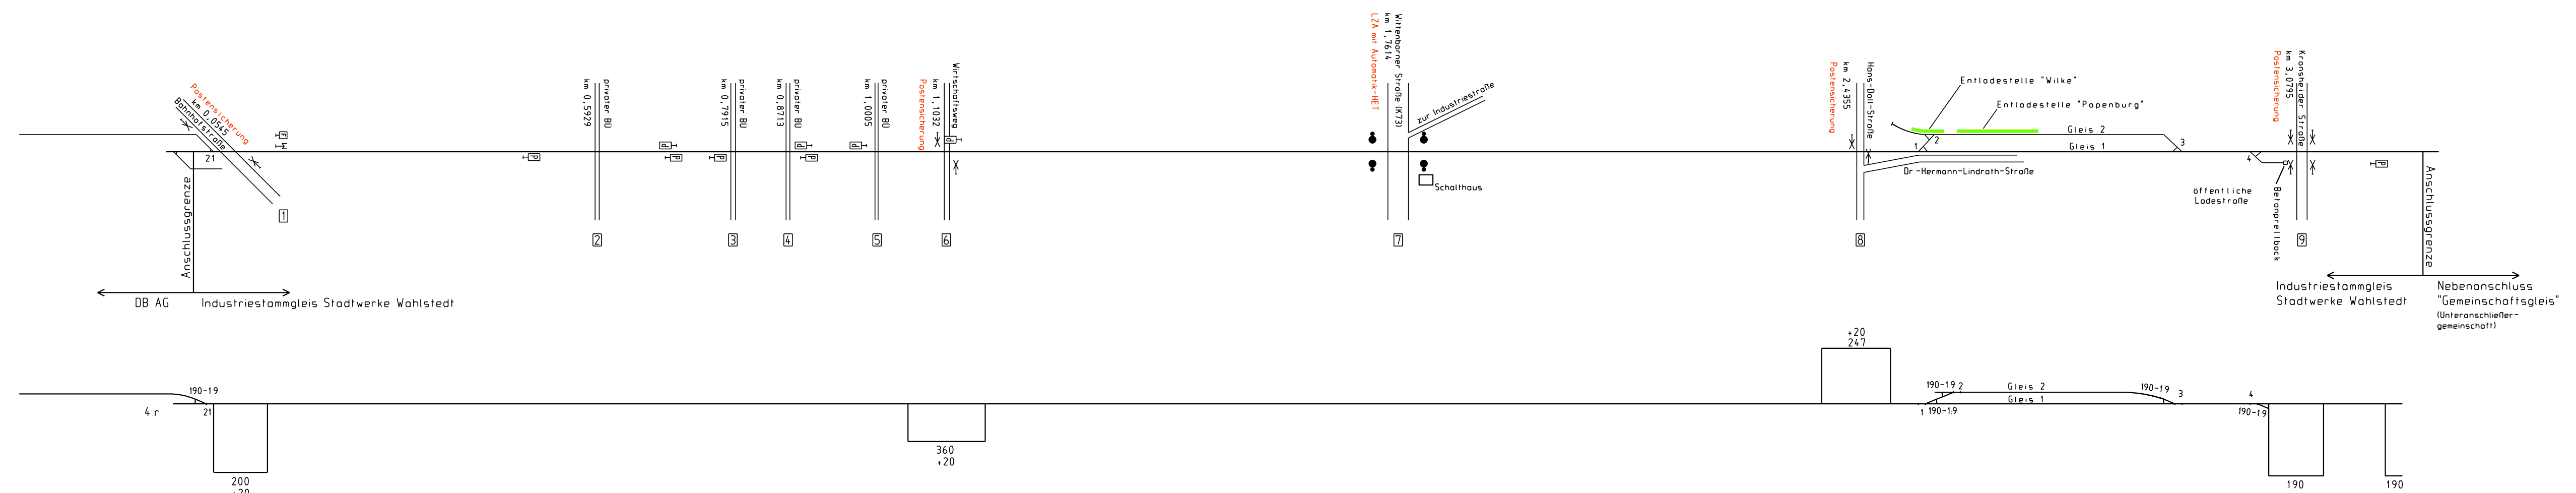

Nr. der Änderung	Art der Änderung	Tag	Name

Stadtwerke Wahlstedt GmbH & Co. KG
 Dr.-Hermann-Lindrath-Straße 16 * 23812 Wahlstedt

2016	Tag	Name	
Gez.	10 05	Bo	23743 Grömitz Hoffkamp 12
Gepr.	10 05	Bo	Teil 04562 / 6092 Fax: 04562 / 6572

Maßstab	Anschlussgleis Fahrenkrug - Wahlstedt Streckenband		Grömitz, den 10 05 2016 16 05 11458
M d L 1 5000 M d H 1 500			

Für diese Zeichnung behalten wir uns alle Rechte vor Datei : WAHL1601 .Pic